



第一版图纸 First amendment	第二版图纸 Second amendment	第三版图纸 Third amendment

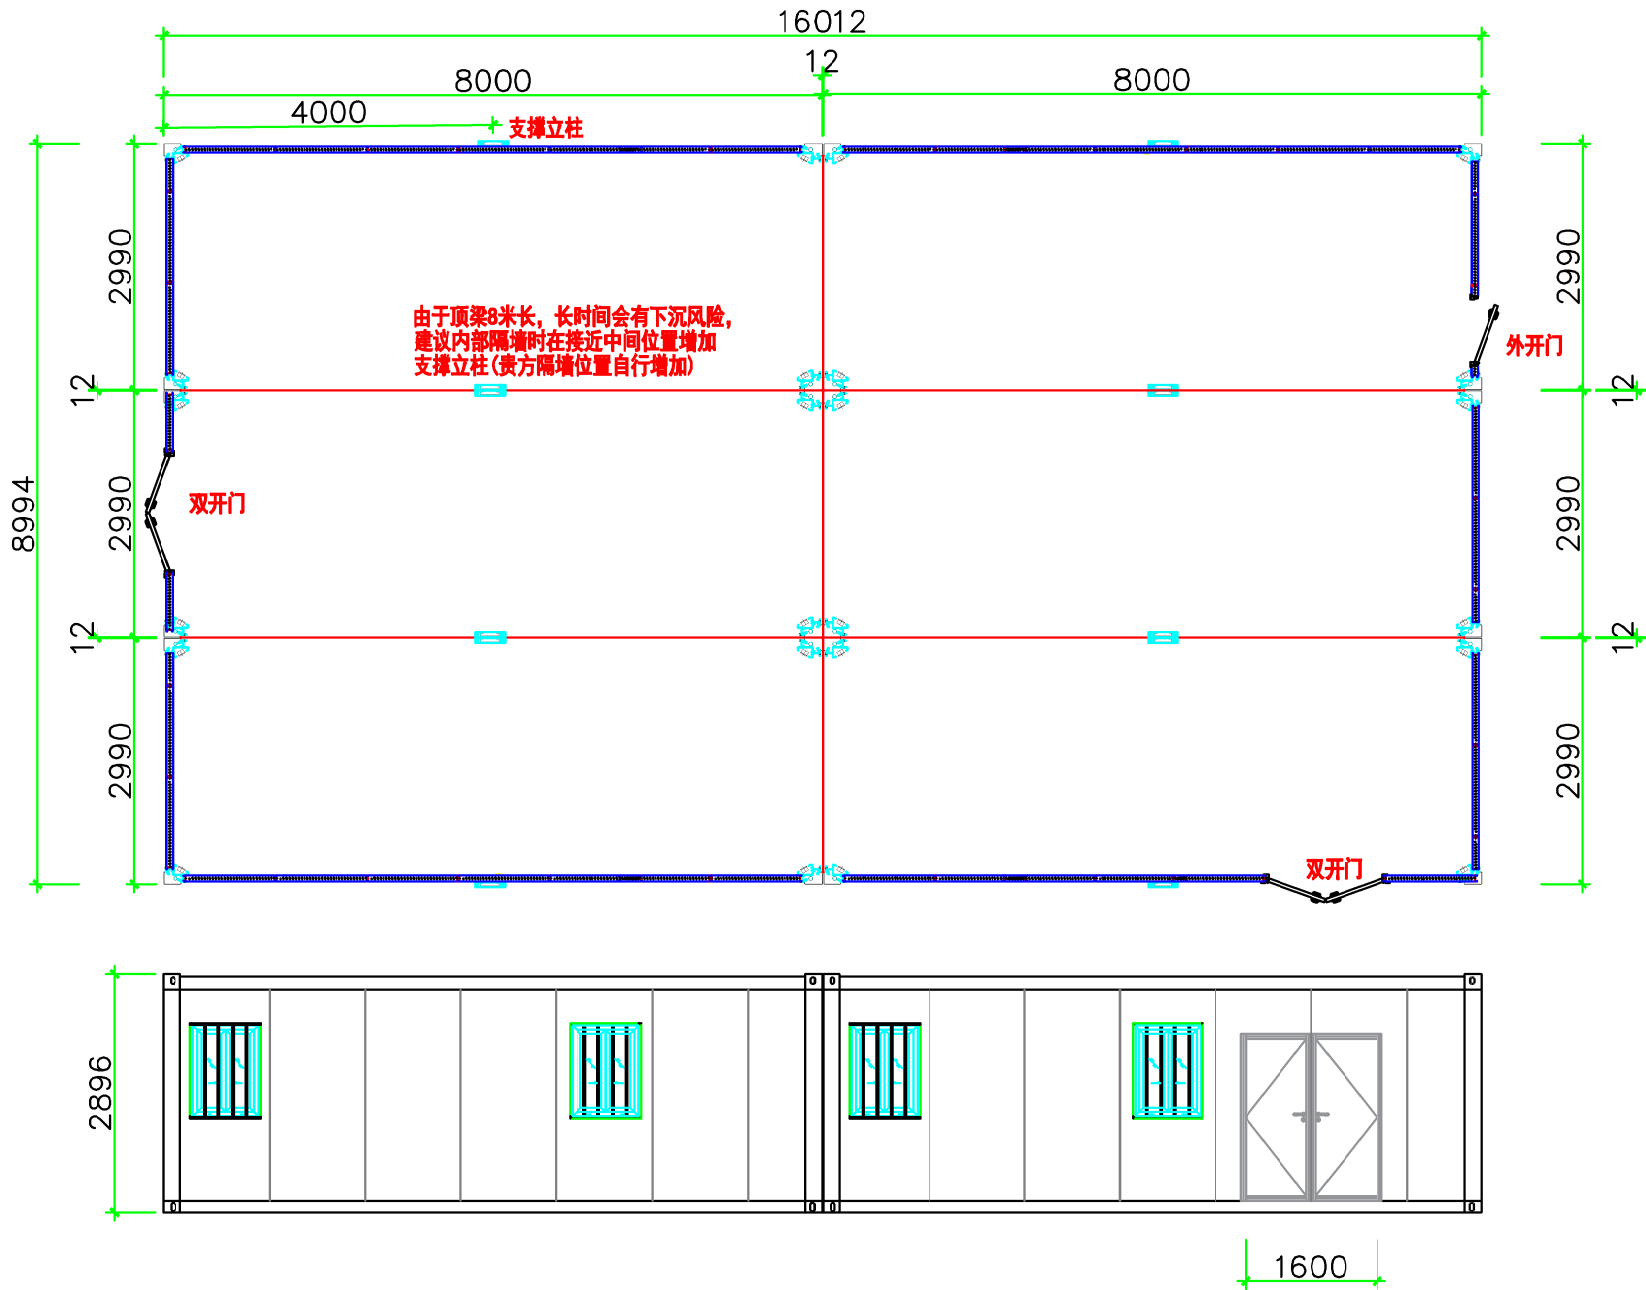



- 项目说明:
- 3米*8米箱体数量6间，配备2个双开门，一个外开门，六个小窗。
 - 本项目只做箱体(不含内部隔间)，箱体预留电源工业插座接头，不含内部电路电器，不含内部给排水。
 - 本项目箱体门处无雨棚。

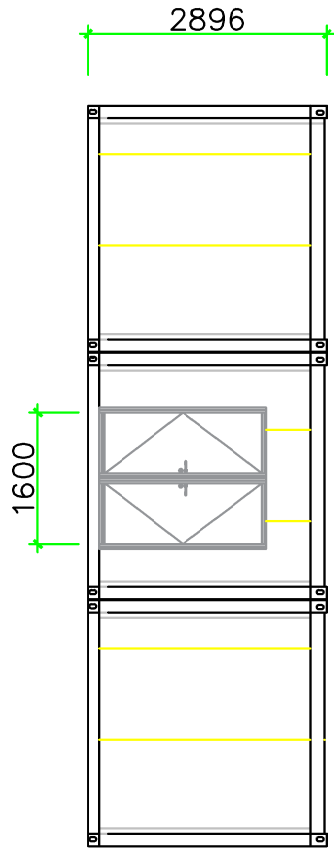

合肥市田源精铸有限公司
Hefei Tenver Fine-Casting Limited. Co.,Ltd.

客户	Name
项目	Project
	六安中医院PCR实验室项目
设计	Design
审核	Check
日期	Date
	2022. 01. 22
产品	Product
图号	Number
图名	Drawing name
	布局图基础图

第三版图纸 Third amendment	第二版图纸 Second amendment	第一版图纸 First amendment

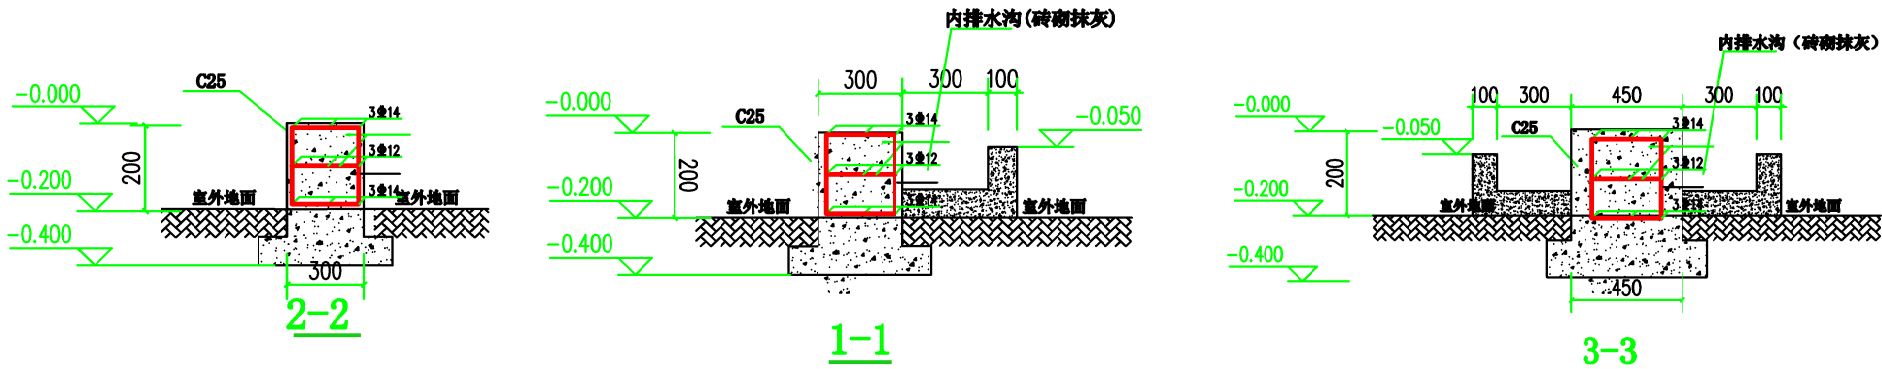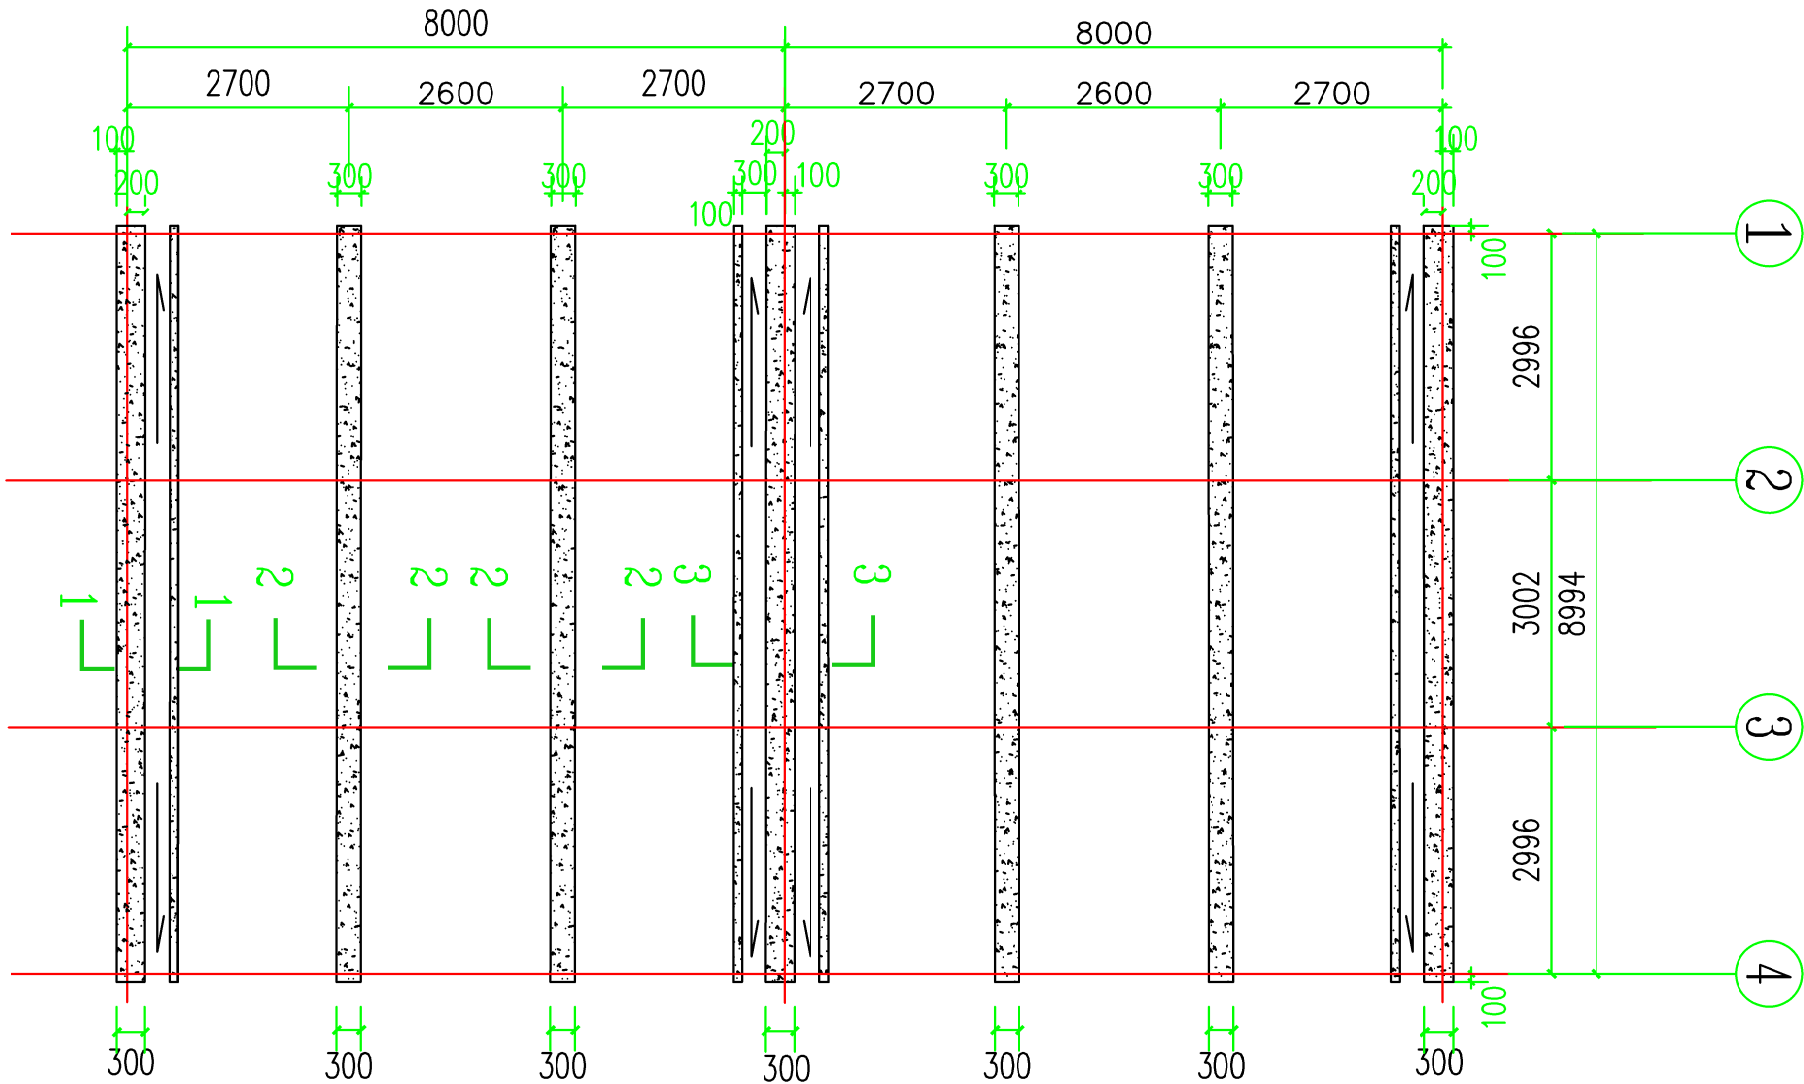

- 基础说明:
- 1. 混凝土标号为C10, C25.
 - 2. 本基础形式只适用于实土地基, 地耐力不应低于10t/m², 如场地为填松土, 用户应进行地基处理, 确保基础不下沉.
 - 3. 基础上表面平整度公差应小于5mm.
 - 4. 基础为厂家建议, 非厂家提供范围.

	
合肥市田源精铸有限公司 Hefei Tenver Fine-Casting Limited. Co., Ltd.	
客户	Name
项目	Project
六安中医院PCR实验室项目	
设计	Design
审核	Check
日期	Date
2022. 01. 22	
产品	Product
图号	Number
图名	Drawing name
布局图基础图	