


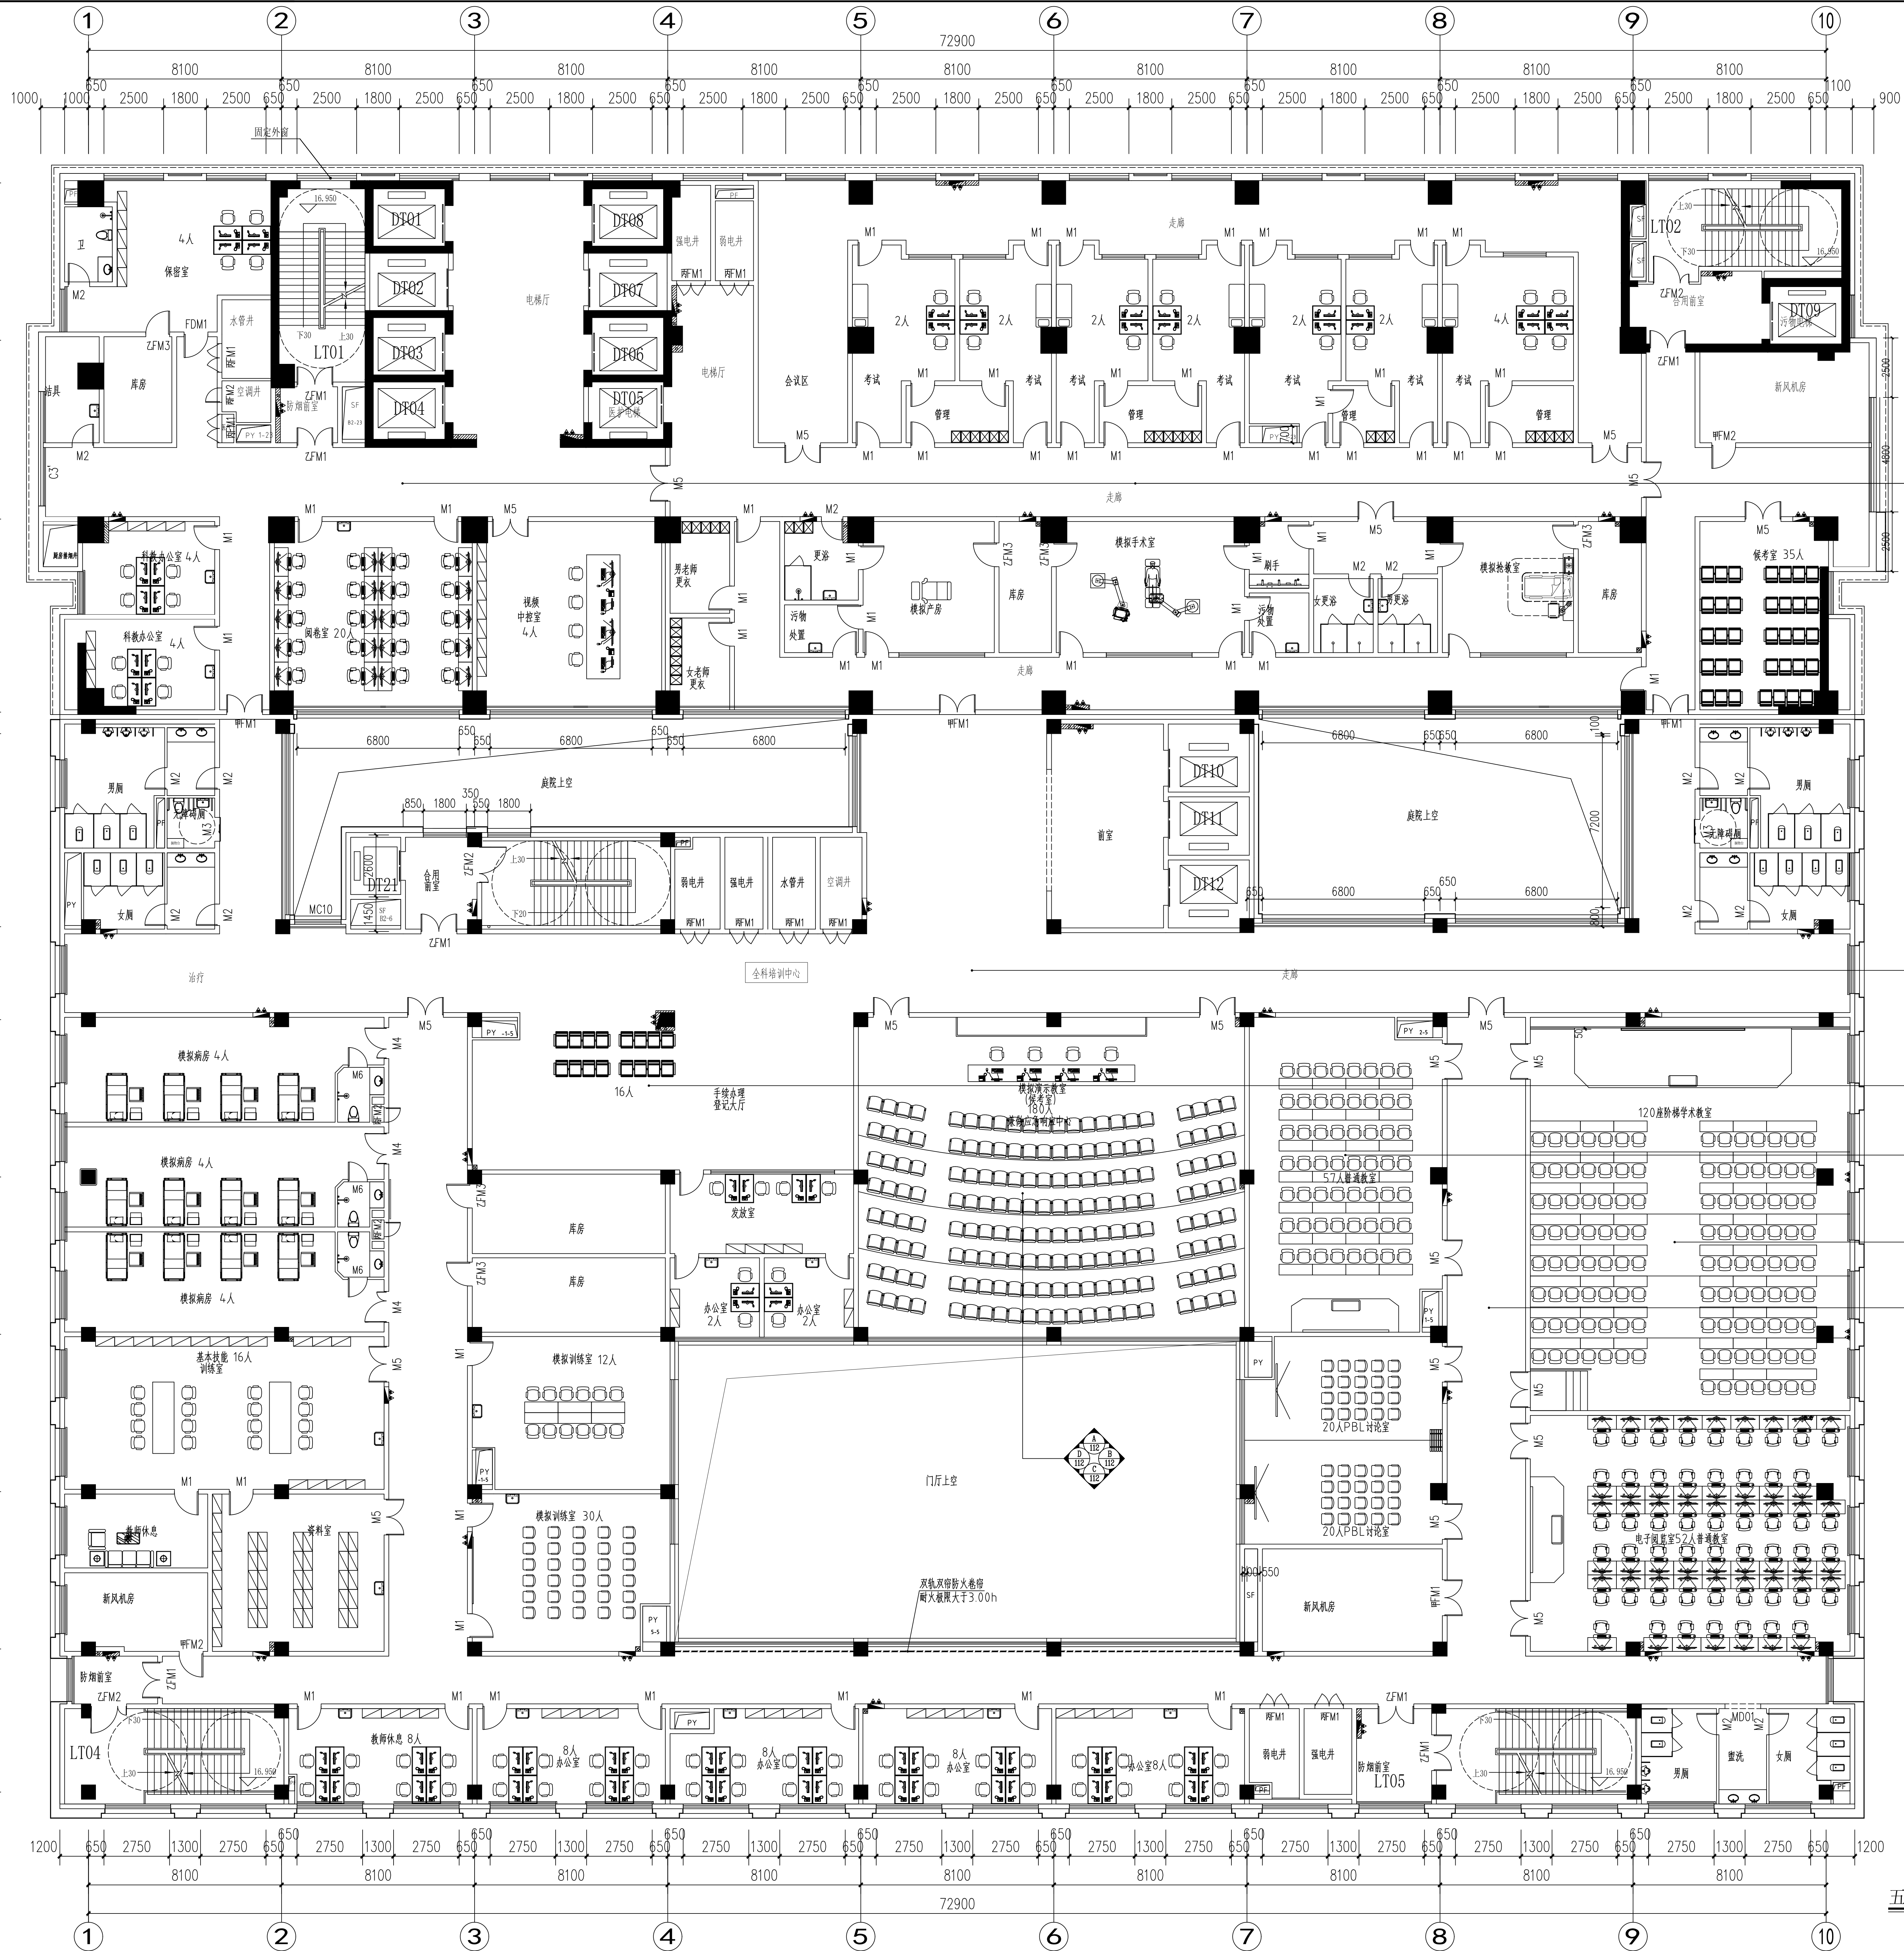

五层平面布置及立面索引图 1:100

1. 本层建筑面积4580.70平方米;

注解除

本层防水分区示意图

山东省建筑设计研究院有限公司

Shandong Provincial Architecture Design Research Institute Co., Ltd.

设计人	马越
审核	马越
校对	马越
设计	马越
绘图	马越
建设单位	六安市中医院
工程名称	六安市中医院
子项名称	医疗综合楼建设项目装饰工程
图名	五层平面布置及立面索引图
工程编号	17617
子项编号	17617-S-X-003
专业	装饰
图号	002
设计阶段	施工图设计
版本	A
日期	2019-12-05